


汚水樹・マンホールへの接続管工事を中止し
既設樹を再利用する

変更前

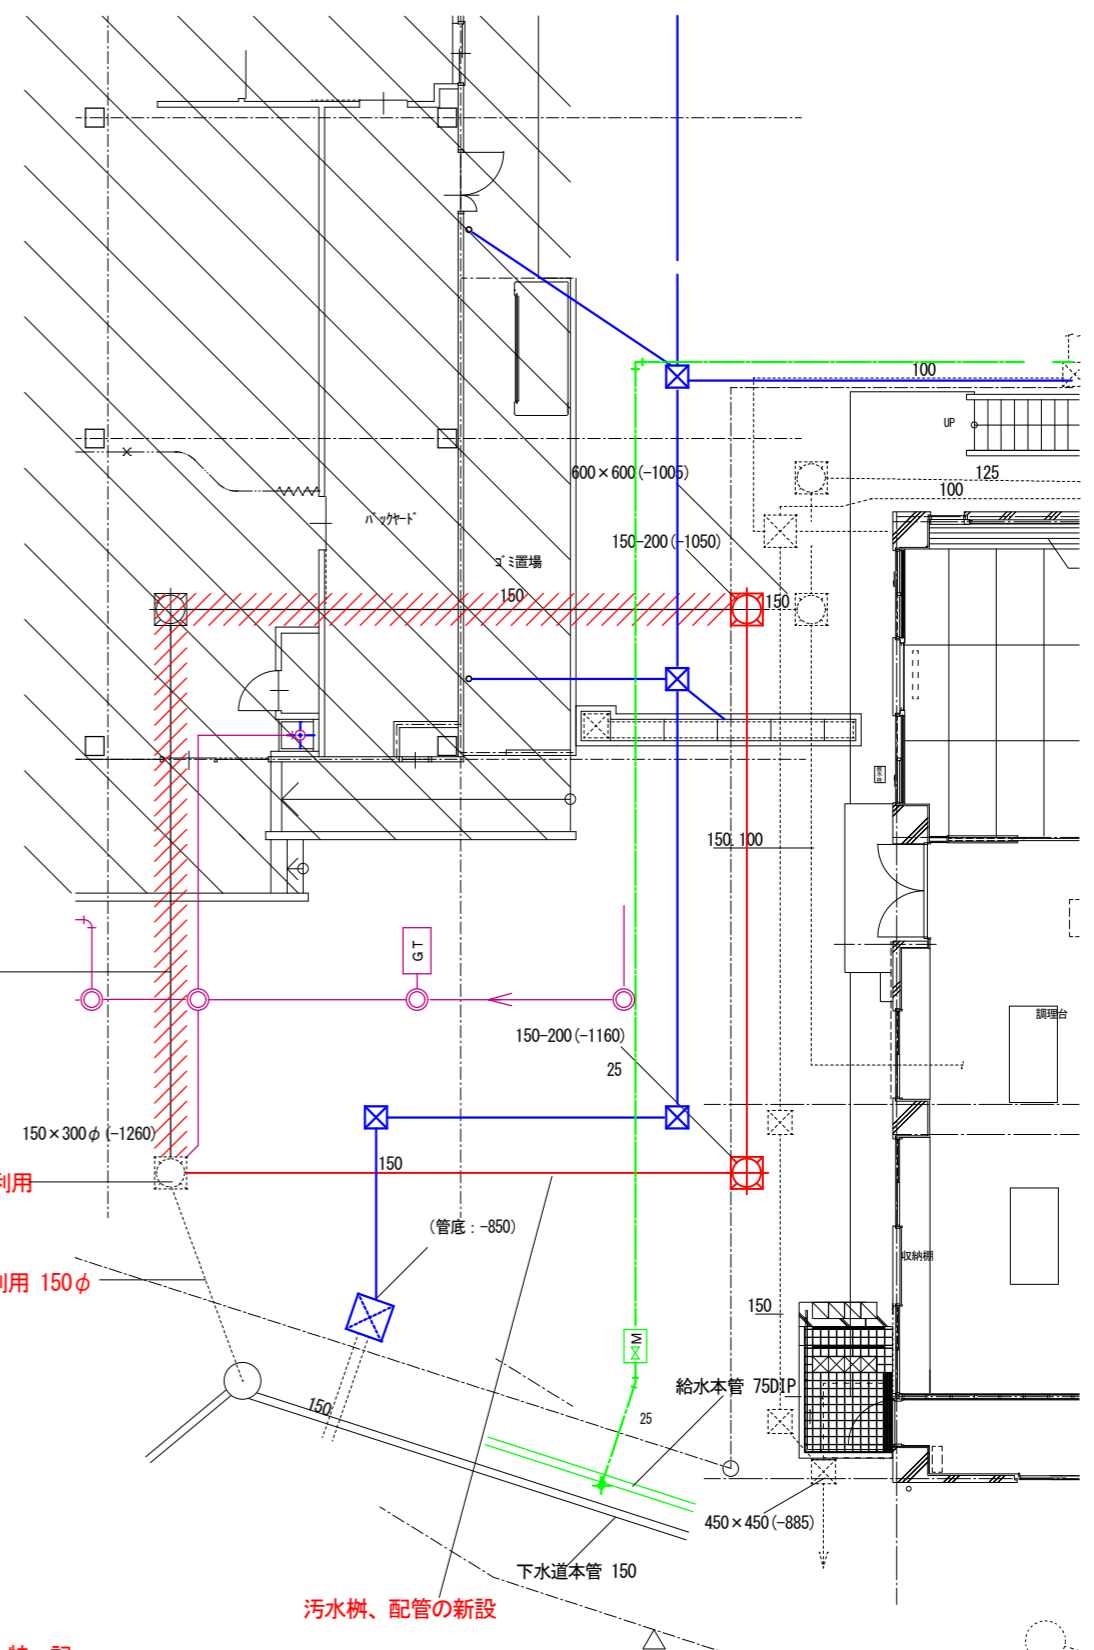

特記

- ・既設保健センター系統、汚水配管の先行盛替えを行う。
- ・新設汚水樹は、小口径汚水樹とし防護蓋T-14取付け
- ・既設アスファルト仕上げ撤去を行う。(復旧は建築外構工事)

変更後



新企画設計 株式会社
SIN PROJECT ARCHITECTURAL ASSOCIATION
一級建築士事務所(愛媛県)知事登録 第1210号
一級建築士(大臣)登録 第163489号 森 保知

工事名	卯之町「はちのじ」まちづくり整備事業 駅前複合施設新築機械設備工事		図番
図名	教育保健センター汚水排水盛替え図	縮尺	S=1:100 (A2)
検印	製図	日付	MP-追